


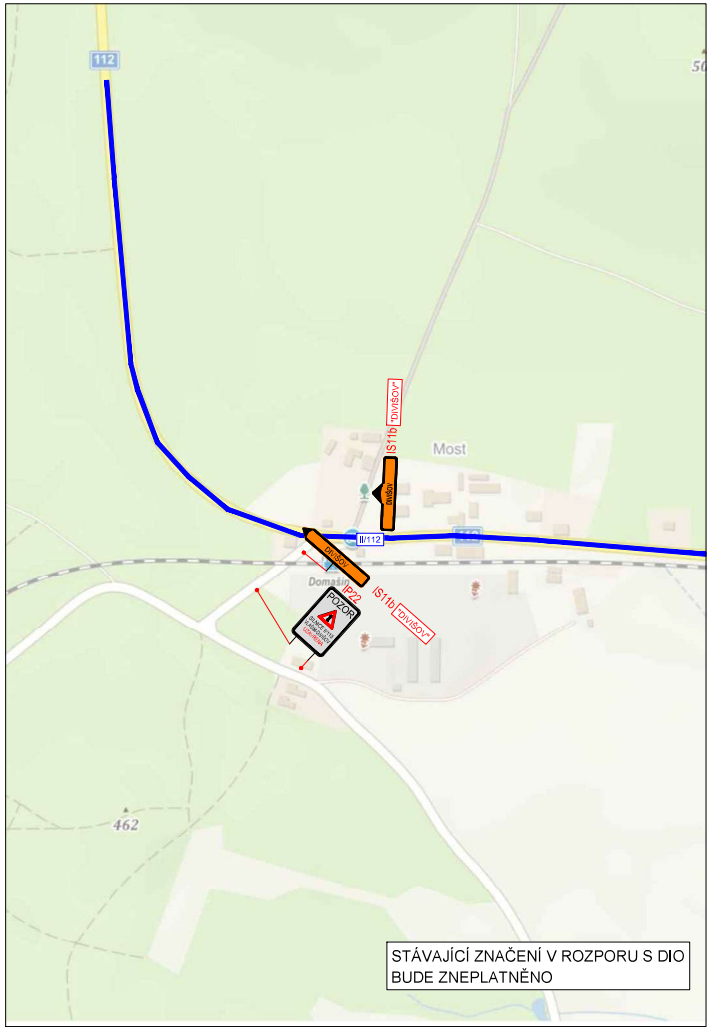

LEGENDA

návrh - PŘECHODNÉ SDZ
stávající SDZ
OBJÍZDNÁ TRASA



Schválí:..... Schválí:.....



3K značky s.r.o.
Jiráskova 1519, 251 01 Říčany
tel.: +420 323 601 237, www.3kznacky.cz, info@3kznacky.cz

VYPRACOVAL: Ing. Matěj Hofman	HL. INŽENÝR PROJEKTU: Ing. Matěj Hofman	INVESTOR: KSÚS, p.o.
ČÍSLO ZAKÁZKY: 2023/020	DATUM: 3/2023	
AKCE: II/113 Divišov-Vlašim, rekonstrukce komunikace		MĚŘÍTKO: 1:10000
PRÍLOHA: SITUACE DIO VII		STUPEŇ: RDS
		KOPIE ČÍSLO: C.7

KOPÍROVÁNÍ A ROZŠIROVÁNÍ POUZE PO PŘEDCHOZÍM SOUHLASU 3K ZNAČKY s.r.o.