



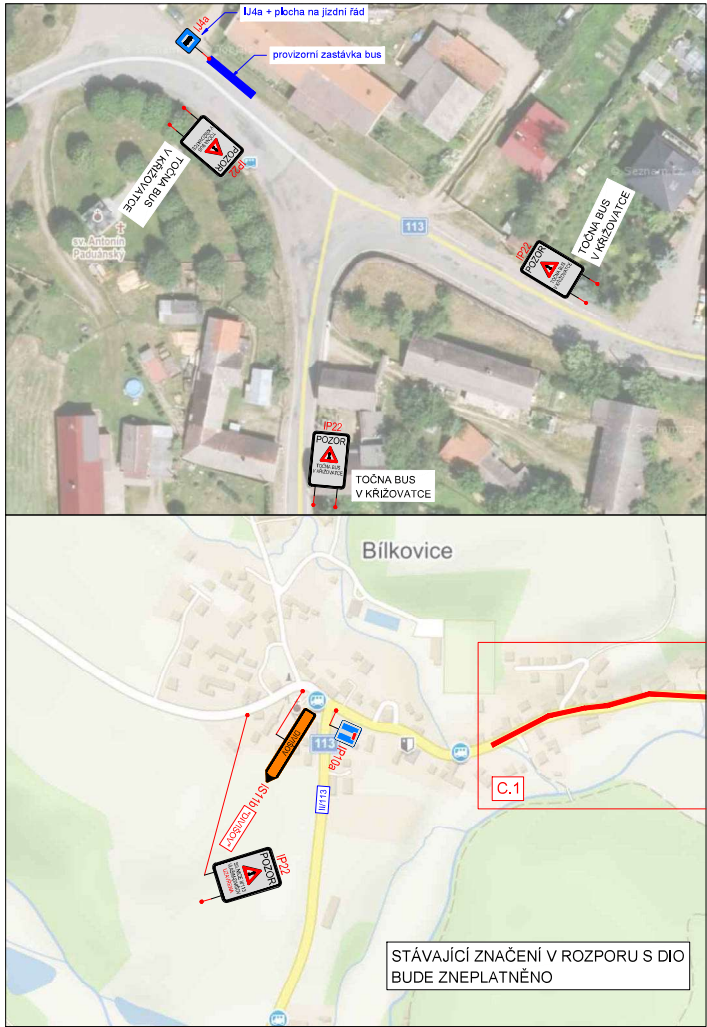

LEGENDA

- návrh - PŘECHODNÉ SDZ
- stávající SDZ
- OBJÍZDNÁ TRASA

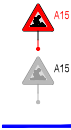

Schválí:..... Schválí:.....



3K značky s.r.o.
Jiráskova 1519, 251 01 Říčany
tel.: +420 323 601 237, www.3kznacky.cz, info@3kznacky.cz

VYPRACOVAL: Ing. Matěj Hofman	HL. INŽENÝR PROJEKTU: Ing. Matěj Hofman	INVESTOR: KSÚS, p.o.	
ČÍSLO ZAKÁZKY: 2023/020	DATUM: 3/2023		
AKCE: II/113 Divišov-Vlašim, rekonstrukce komunikace		MĚŘÍTKO: 1:10000	FORMÁT: 2x44
PRÍLOHA: SITUACE DIO IX		STUPEŇ: RDS	PRÍLOHA ČÍSLO: C.9
		KOPIE ČÍSLO:	

KOPÍROVÁNÍ A ROZŠIŘOVÁNÍ POUZE PO PŘEDCHOZÍM SOUHLASU 3K ZNAČKY s.r.o.