


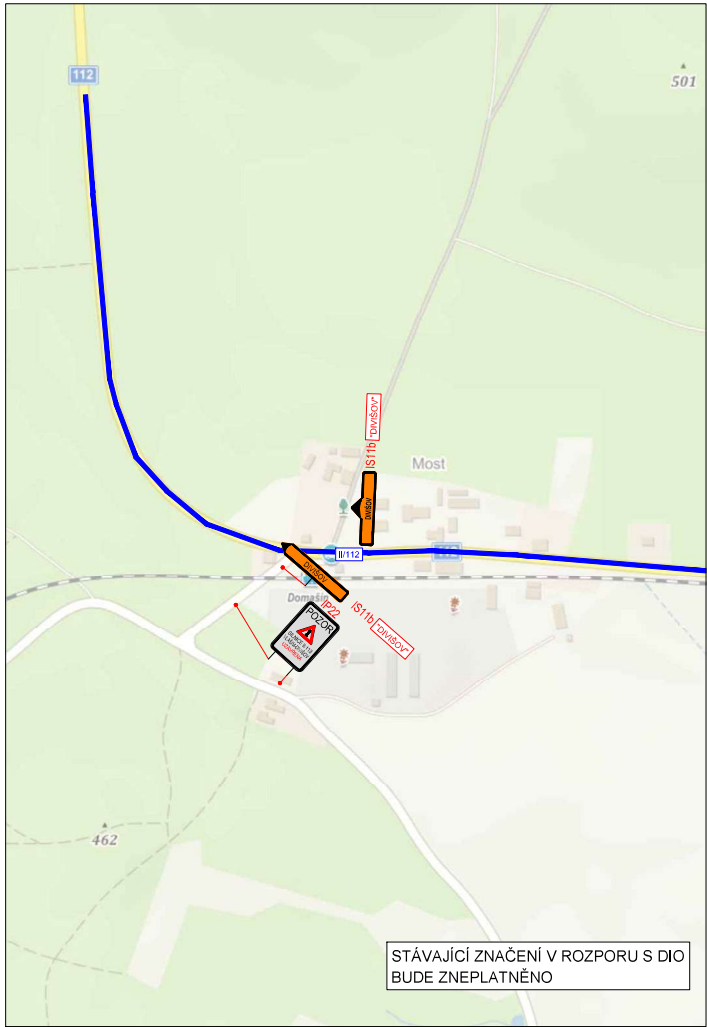

LEGENDA

návrh - PŘECHODNÉ SDZ

stávající SDZ

OBJÍZDNÁ TRASA



Schválí:..... Schválí:.....



3K značky s.r.o.
Jiráskova 1519, 251 01 Říčany
tel.: +420 323 601 237, www.3kznacky.cz, info@3kznacky.cz

VYPRACOVAL: Ing. Matěj Hofman		HL. INŽENÝR PROJEKTU: Ing. Matěj Hofman		INVESTOR KSÚS, p.o.	
ČÍSLO ZAKÁZKY: 2023/020		DATUM: 3/2023			
AKCE:				MĚŘÍTKO: 1:10000	
II/113 Divišov-Vlašim, rekonstrukce komunikace				STUPEŇ: RDS	
				PŘÍLOHA ČÍSLO:	
PŘÍLOHA: SITUACE DIO VII				KOPIE ČÍSLO: D.7	

KOPÍROVÁNÍ A ROZŠIROVÁNÍ POUZE PO PŘEDCHOZÍM SOUHLASU 3K ZNAČKY s.r.o.