


Název akce:	II/113 Bilkovice, most ev. č. 113-014 přes potok v obci Bilkovice	Vypracovali:	Quo s.r.o.
Název výkresu:	DIO II/113 Bilkovice, most ev. č. 113-014 - doplnění DZ B1+E4	Datum:	7/2019
		List č.:	1

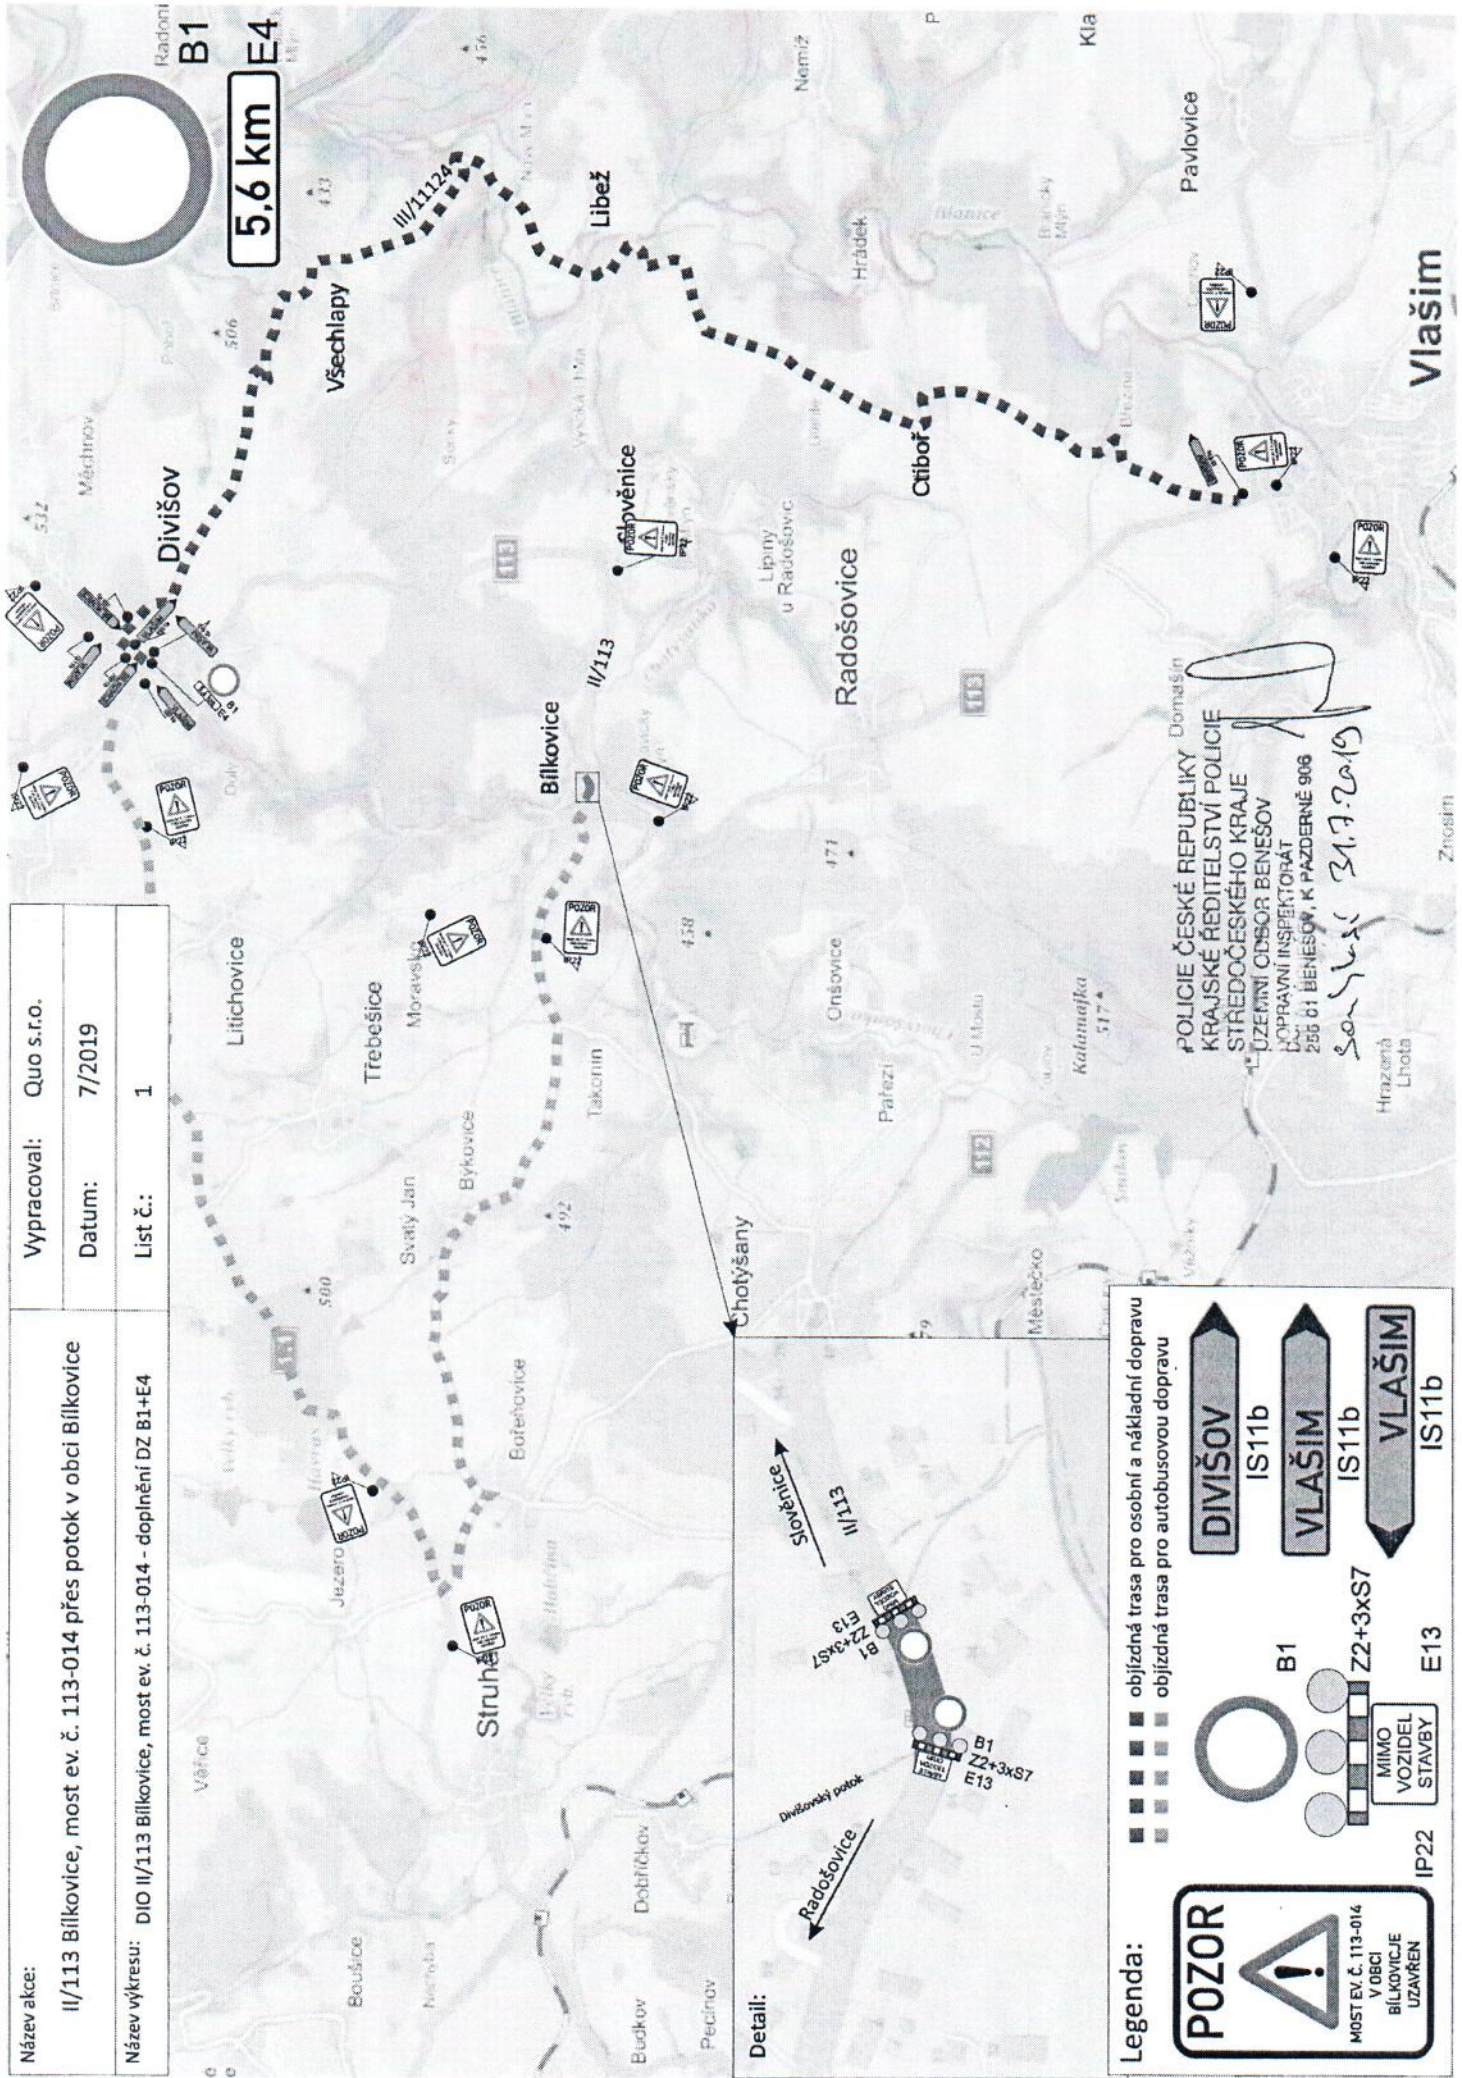

**Legenda:**

- objízdná trasa pro osobní a nákladní dopravu (dashed line)
- objízdná trasa pro autobusovou dopravu (dotted line)
- POZOR** (warning sign)
- MOST EV. Č. 113-014 V OBCI BILKOVICJE UZAVŘEN (bridge closure sign)
- MIMO VOZIDEL STAVBY (no vehicles sign)
- IP22 (roadwork sign)
- objízdná trasa:
  - DIVIŠOV IS11b
  - VLAŠIM IS11b
  - VLAŠIM IS11b
- objízdná trasa:
  - B1
  - Z2+3xS7
  - E13

POLICIE ČESKÉ REPUBLIKY Domášín  
 KRAJSKÉ ŘEDITELSTVÍ POLICIE  
 STŘEDOČESKÉHO KRAJE  
 ÚZEMNÍ ODSOR BENEŠOV  
 LOPRÁVNÍ INSPEKTORÁT  
 255 01 BENEŠOV, K PAZDERNÉ 906  
*Souhlasí 31.7.2019*

Vlašim