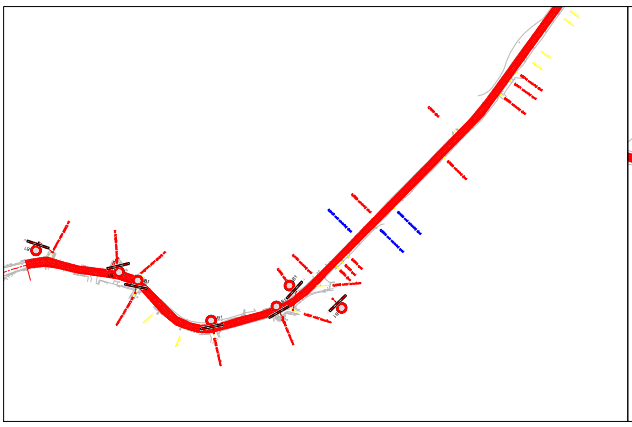

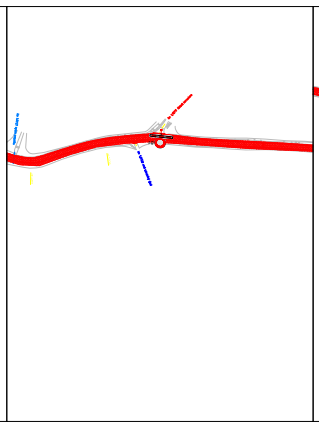

STÁVAJÍCÍ ZNAČENÍ V ROZPORU S DIO BUDE ZNEPLATNĚNO

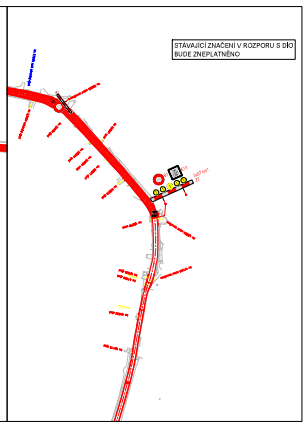

LEGENDA

nově - PŘECHODNÉ SDZ

stávající SDZ

OBJEZDNÁ TRASA

Schválil: ..... Schválil: .....

3K značky s.r.o.
Jablonné nad Orlicí 39, 564 01
tel.: +420 602 111 111, e-mail: info@3kznacky.cz

VYPRACOVAL Ing. Aleš Hellner	KL.ČÍSLO PROJEKTU Ing. Aleš Hellner	JAK JE VÝKR. PODPIS:
DATUM ZAKÁZKY 2023/023	DATUM 4/2023	
AKCE: B/113 Divišov–Ájelím, rekonstrukce komunikace	MĚŘÍTKO: 1:2000	FORMÁT: 1xA4
	STUPEŇ: PDS	PŘÍLOHA ČÍSLO:
NÁZEV: SITUACE DIO I	KOTE: ČÍSLO:	D.1

Tento dokument nesmí být kopírován bez souhlasu autora