Název akce: Všechlapy, kácení stromů podél silnice III/11124		Vypracoval:	Quo s.r.o.
		Datum:	11/2023
Název výkresu: DIO Všechlapy, kácení stromů - situace objízdné trasy	List č.: 1	Formát:	1 x A3

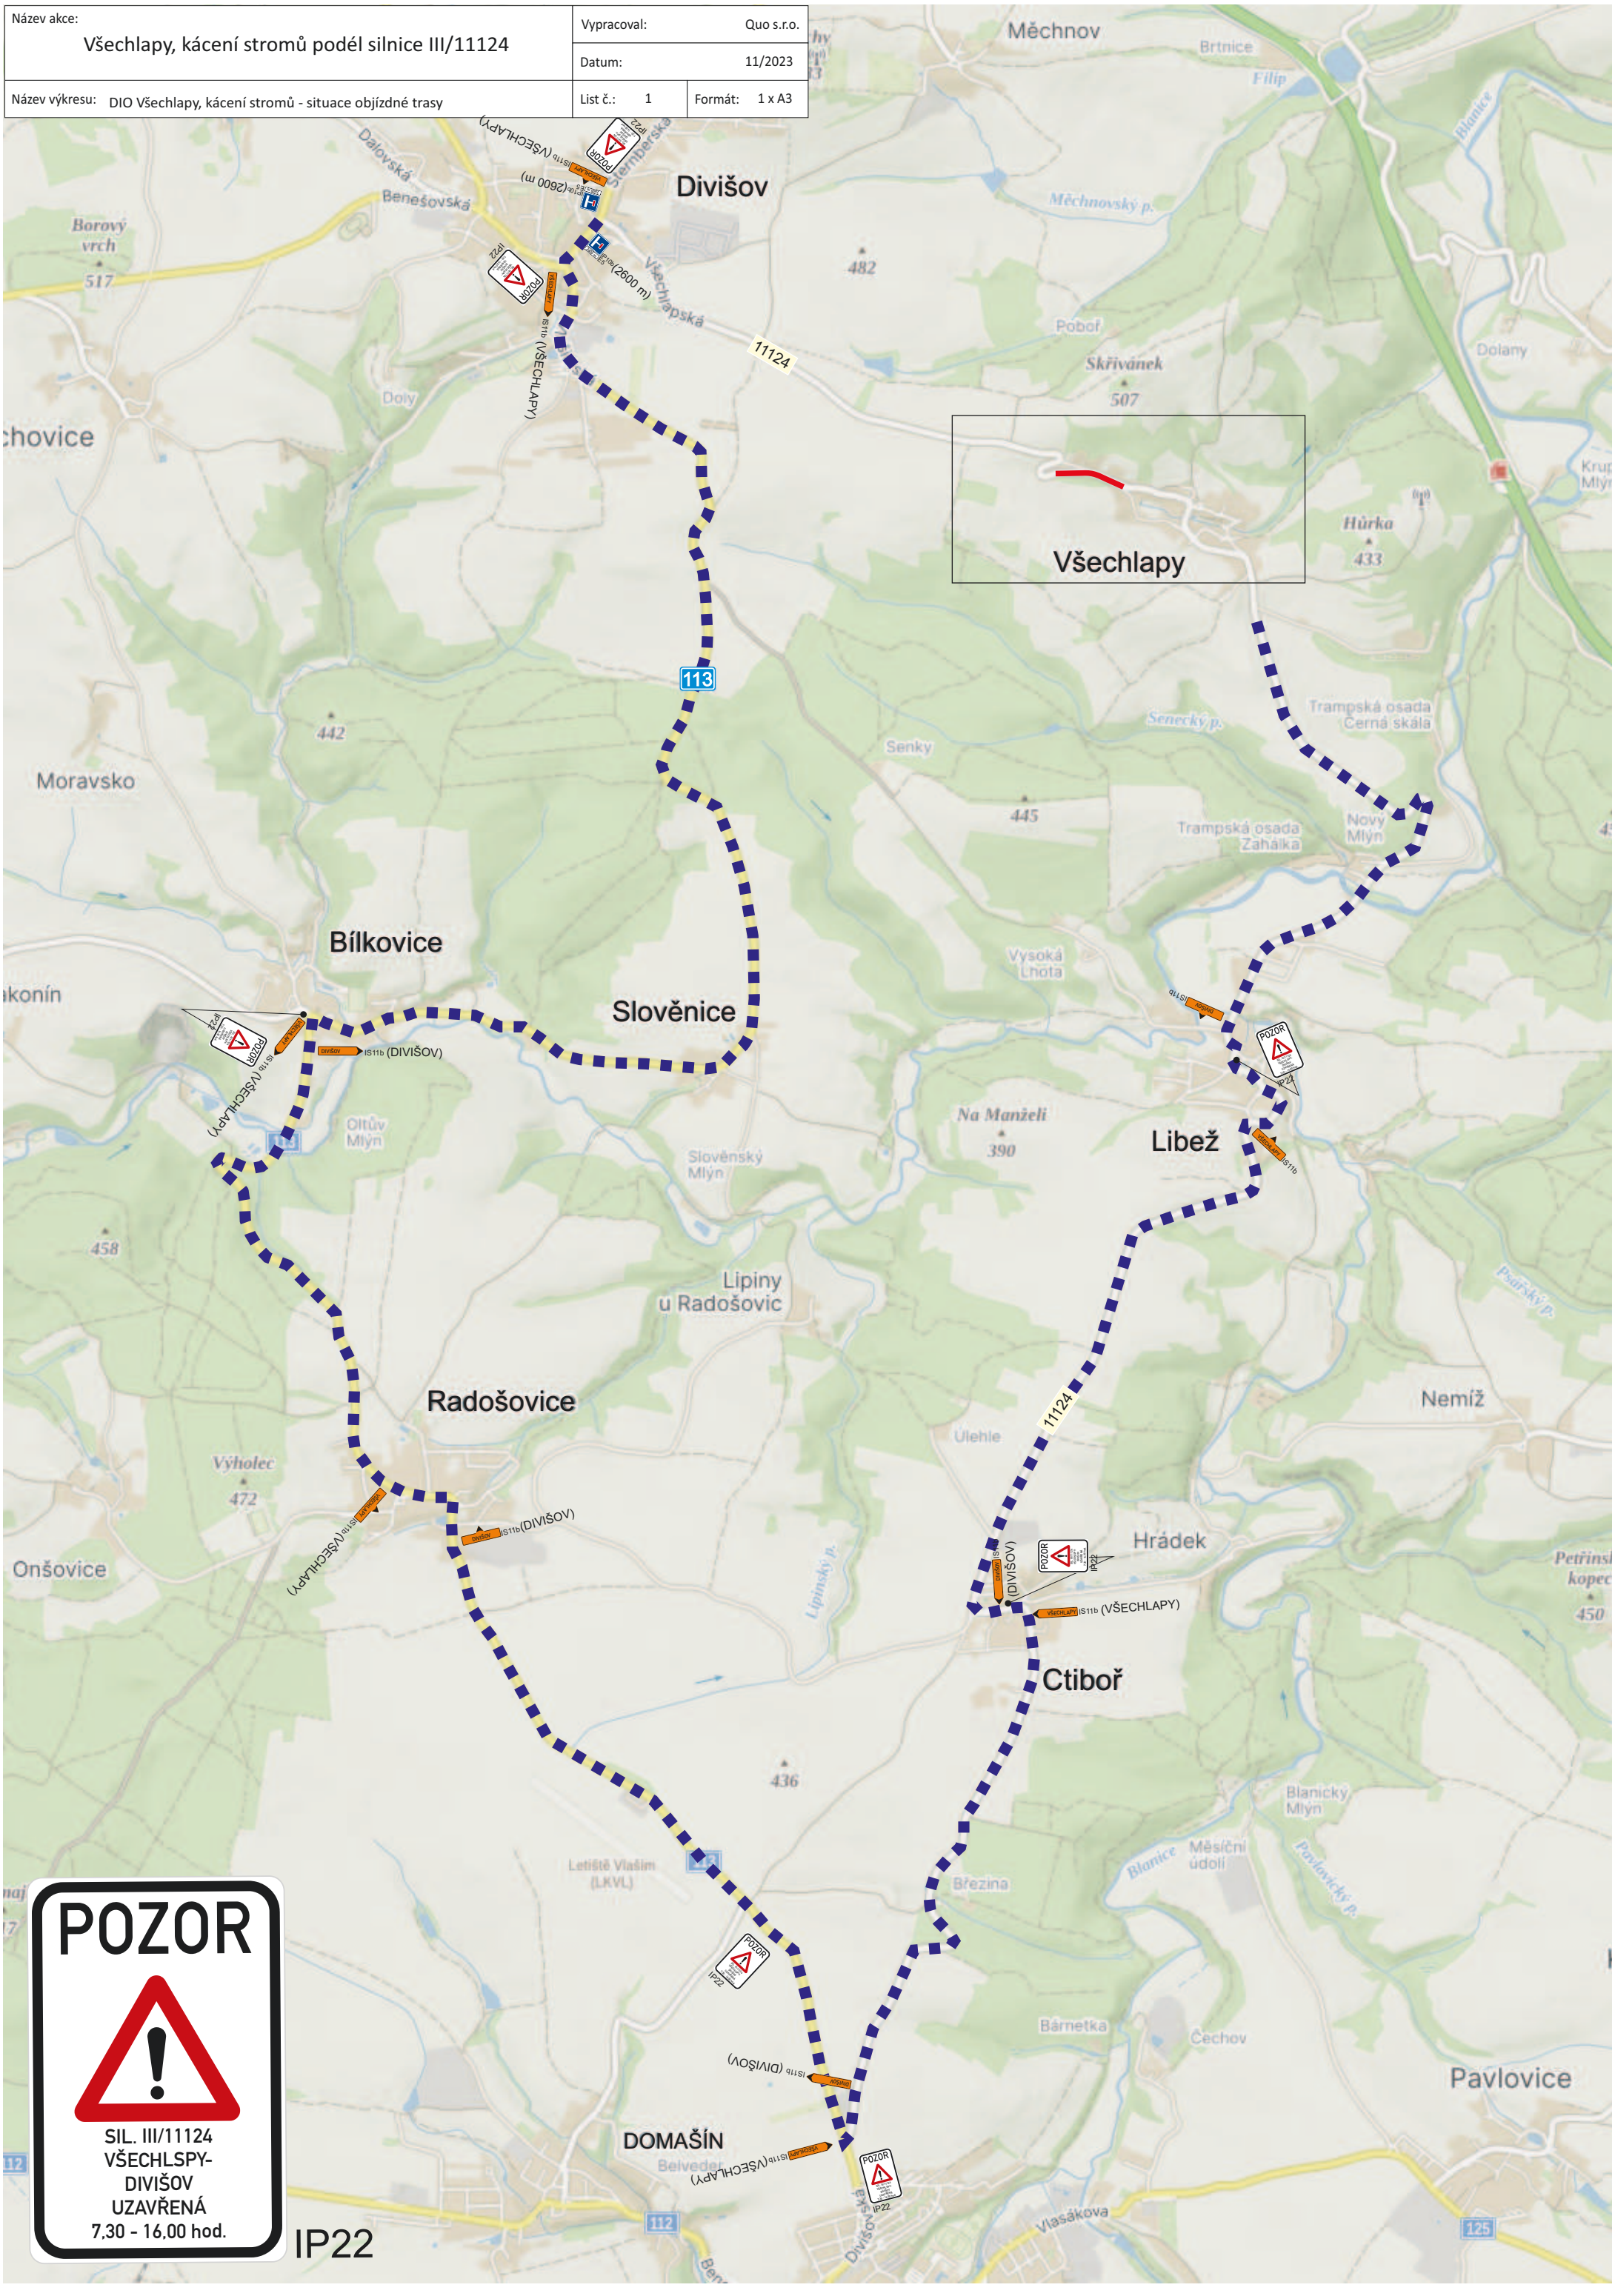
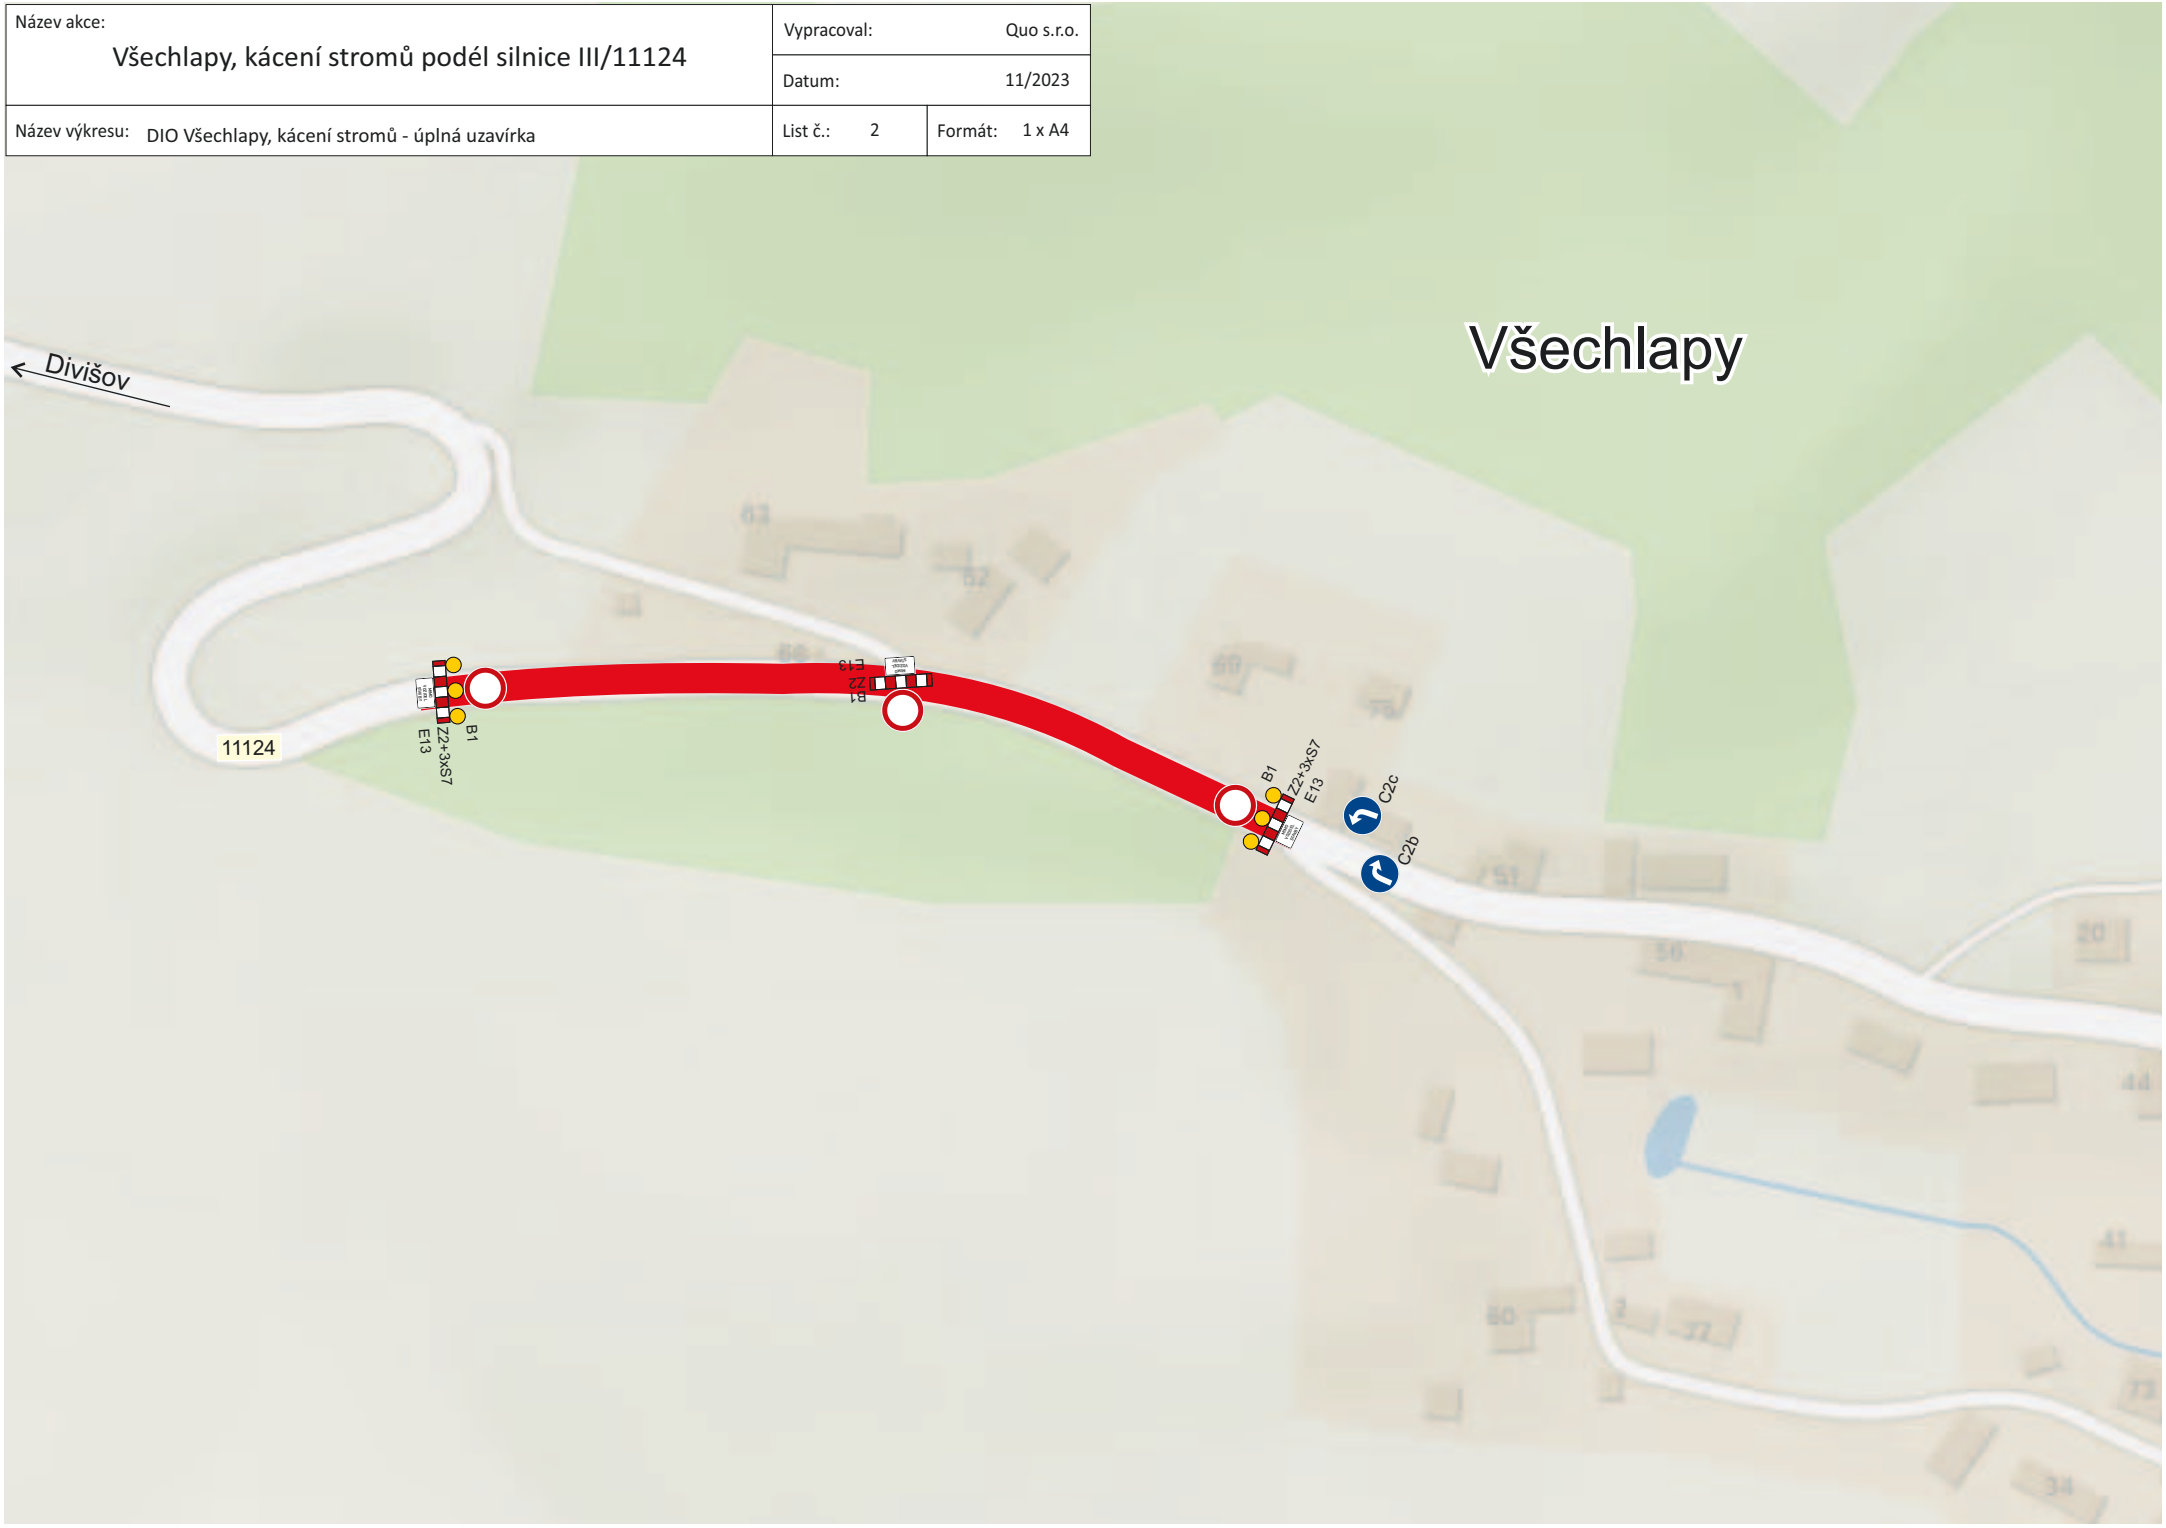
Název akce: Všechlapy, kácení stromů podél silnice III/11124	Vypracoval: Quo s.r.o.	
	Datum: 11/2023	
Název výkresu: DIO Všechlapy, kácení stromů - úplná uzavírka	List č.: 2	Formát: 1 x A4