
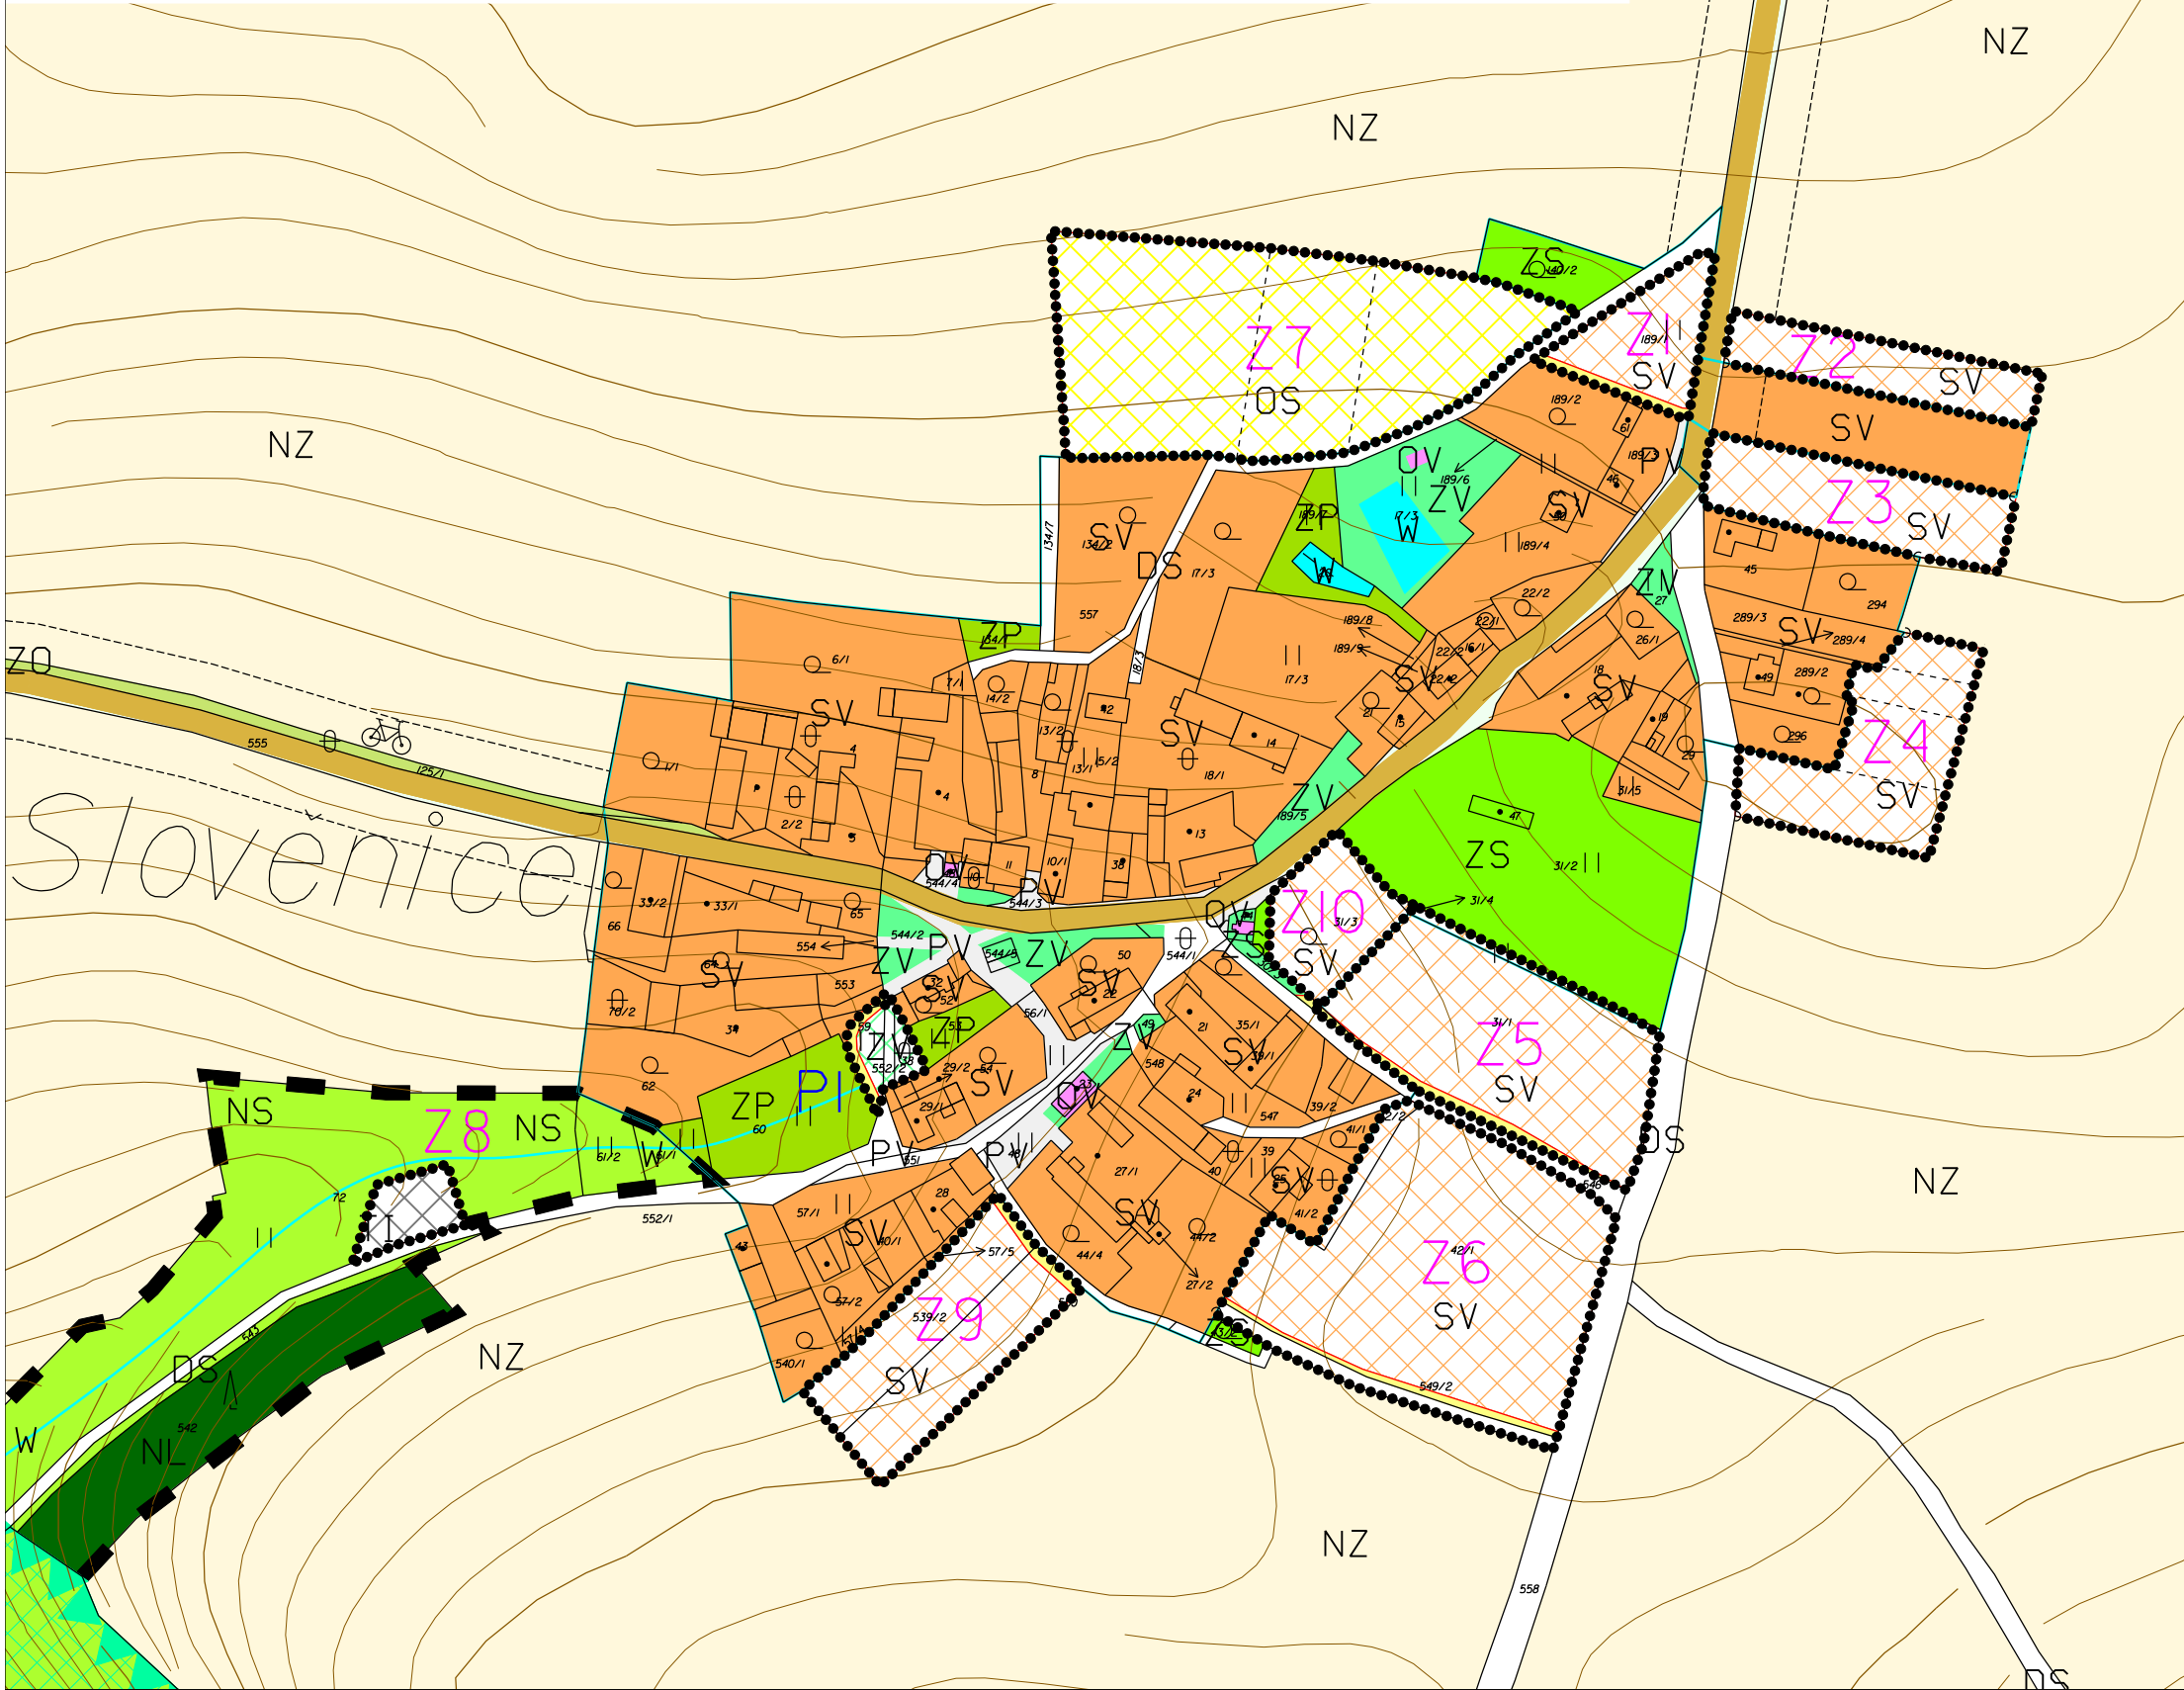


LOKALITA SLOVĚNICKÉHO MLÝNA A SKUPINKA CHAT

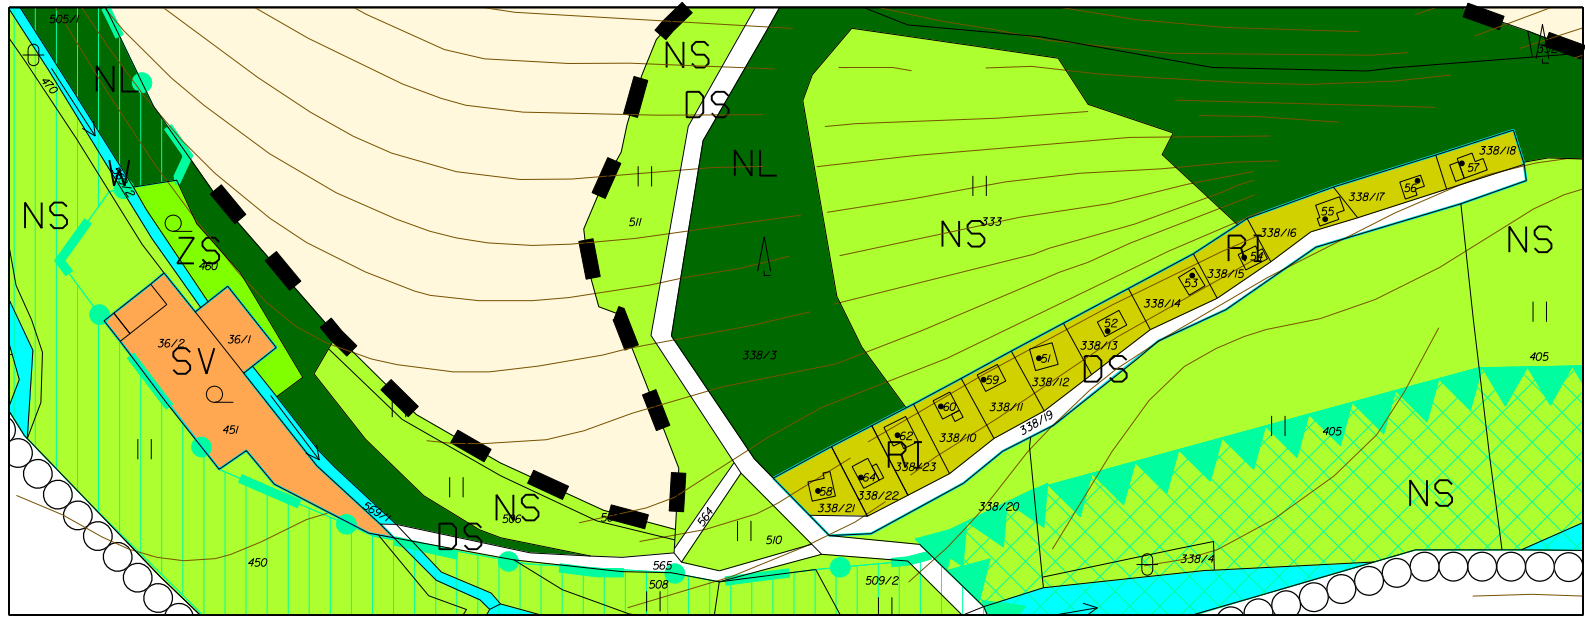

ÚZEMNÍ PLÁN – SLOVĚNICE

HLAVNÍ VÝKRES

ŘEŠENÍ SÍDLA SLOVĚNICE

1 : 2 880

LEGENDA:

HRANICE	
	HRANICE ŘEŠENÉHO ÚZEMÍ = KATASTRÁLNÍ HRANICE
	HRANICE ZASTAVĚNÉHO ÚZEMÍ
	ZASTAVITELNÉ PLOCHY
	PLOCHY PŘESTAVBY
PLOCHY S ROZDÍLNÝM ZPŮSOBEM VYUŽITÍ	
	PLOCHY STABILIZOVANÉ
	PLOCHY ZMĚN
REKREACE	
RI	PLOCHY STAVEB PRO RODINNOU REKREACI
OBČANSKÉ VYBAVENÍ	
OV	VEŘEJNÁ INFRASTRUKTURA
OS	PLOCHY PRO TĚLOVÝCHOVU A SPORT
VEŘEJNÁ PROSTRANSTVÍ	
PV	VEŘEJNÁ PROSTRANSTVÍ
SMÍŠENÉ OBYTNÉ	
SV	VENKOVSKÉ
TECHNICKÁ INFRASTRUKTURA	
TI	INŽENÝRSKÉ SÍTĚ
ZELEŇ	
ZS	SOUKROMÁ A VYHRAZENÁ
ZV	NA VEŘEJNÝCH PROSTRANSTVÍCH
ZP	PŘÍRODNÍHO CHARAKTERU
ZO	OCHRANNÁ A IZOLAČNÍ
OSTATNÍ	
W	PLOCHY VODNÍ A VODOHOSPODÁRSKÉ
NZ	PLOCHY ZEMĚDĚLSKÉ
NL	PLOCHY LESNÍ
NS	PLOCHY SMÍŠENÉ NEZASTAVĚNÉHO ÚZEMÍ

DOPRAVNÍ INFRASTRUKTURA	
DS	SILNICE II. TŘÍDY (OP 15m)
DS	MÍSTNÍ KOMUNIKACE A CESTY
	CYKLOSTEZKA
PLOCHY PŘÍRODNÍ	
	REGIONÁLNÍ BIOCENTRUM (RBC) - FUNKČNÍ
	REGIONÁLNÍ BIOKORIDOR (RBK) - FUNKČNÍ
	INTERAKČNÍ PRVKY (IP)

ZÁZNAM O ÚČINNOSTI

Správní orgán, který územní plán vydal	Jméno	Funkce	Podpis	Razítko
Zastupitelstvo obce Slověnice	Mgr. Renata Vondráková	starostka		
Číslo jednací	Datum vydání	Datum nabytí účinnosti		
Pořizovatel	Jméno	Funkce	Podpis	Razítko
Obecní úřad Slověnice	Mgr. Renata Vondráková	starostka		

autorizace :	ÚZEMNÍ PLÁN SLOVĚNICE			
	zpracovatel :	Ing. arch. Věra Soukeníková 160 00 Praha 6, Glínkova 8 tel. 224 32 10 40 e-mail: soukenikova@volny.cz	ICO : 10163280 mobil: 723 425 140	
podpis :	digitální zpracování :	datum :		