


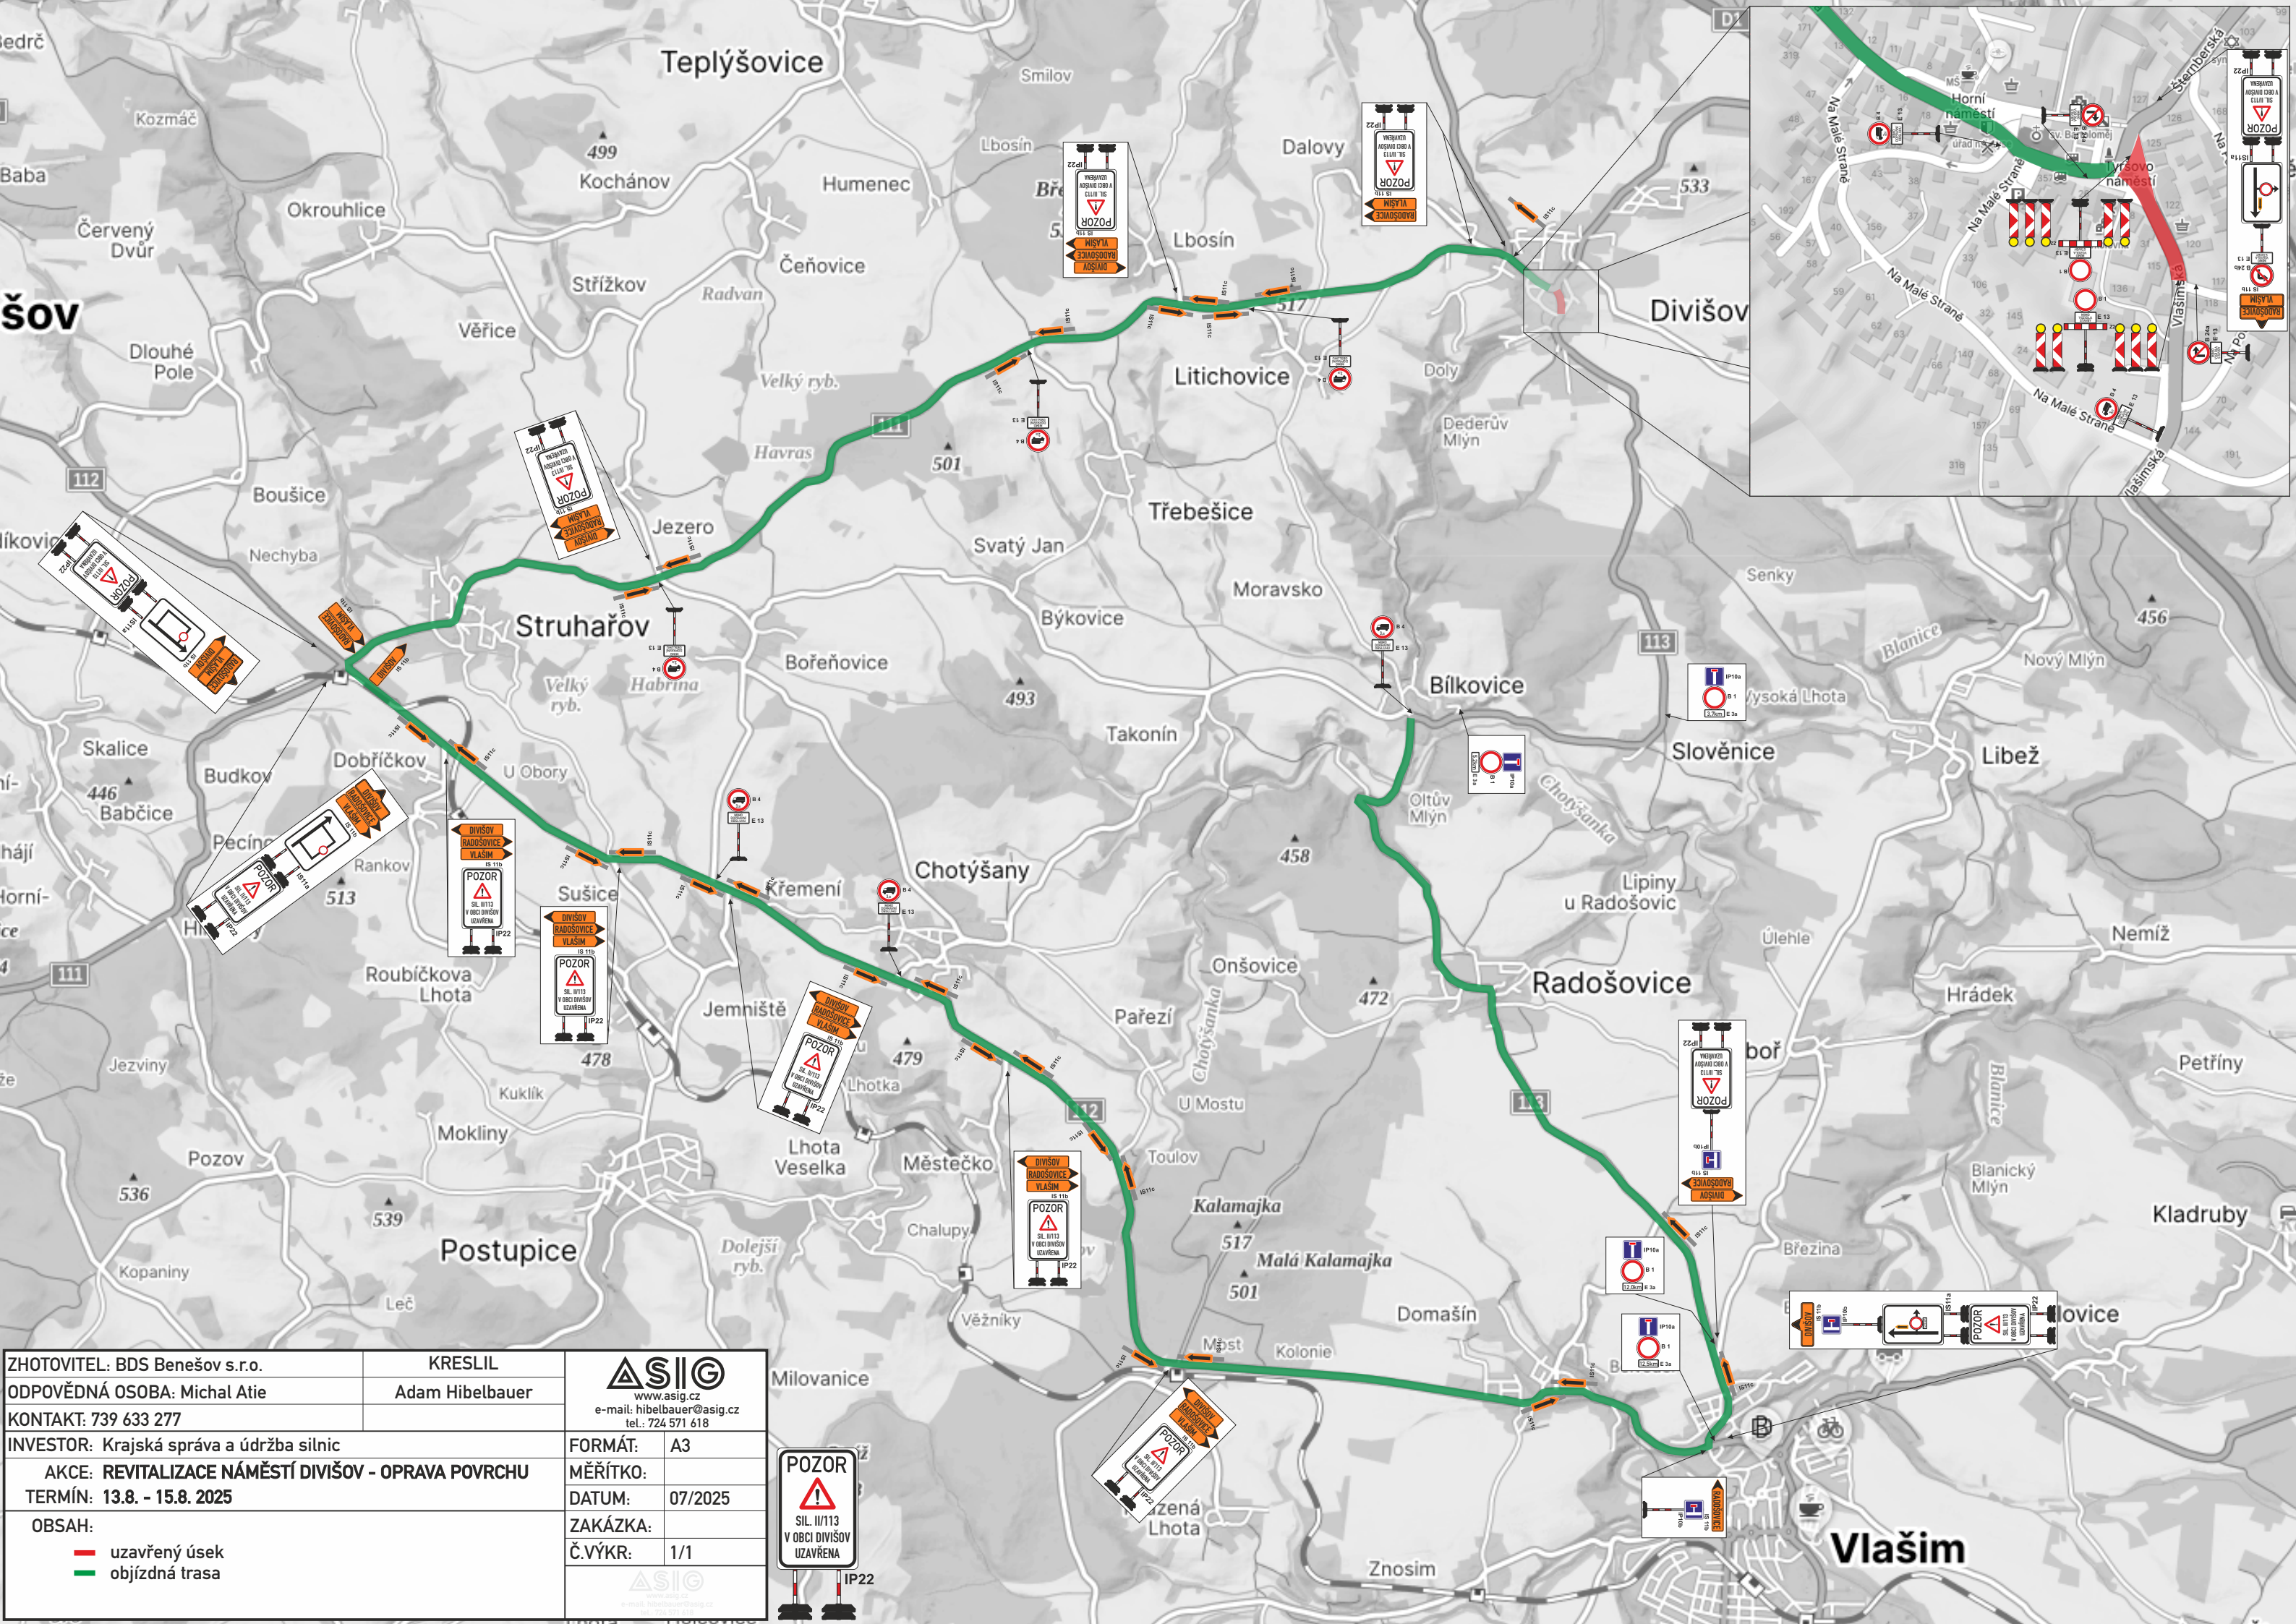

ZHOTOVITEL: BDS Benešov s.r.o.	KRESLIL	 www.asig.cz e-mail: hiblbauer@asig.cz tel.: 724 571 618
ODPOVĚDNÁ OSOBA: Michal Atie	Adam Hiblbauer	
KONTAKT: 739 633 277		
INVESTOR: Krajská správa a údržba silnic		
AKCE: REVITALIZACE NÁMĚSTÍ DIVIŠOV - OPRAVA POVRCHU	FORMÁT: A3	 IP22
TERMÍN: 13.8. - 15.8. 2025	MĚŘÍTKO: 1:1000	
OBSAH:	DATUM: 07/2025	
— uzavřený úsek	ZAKÁZKA:	
— objízdná trasa	Č.VÝKR: 1/1	